
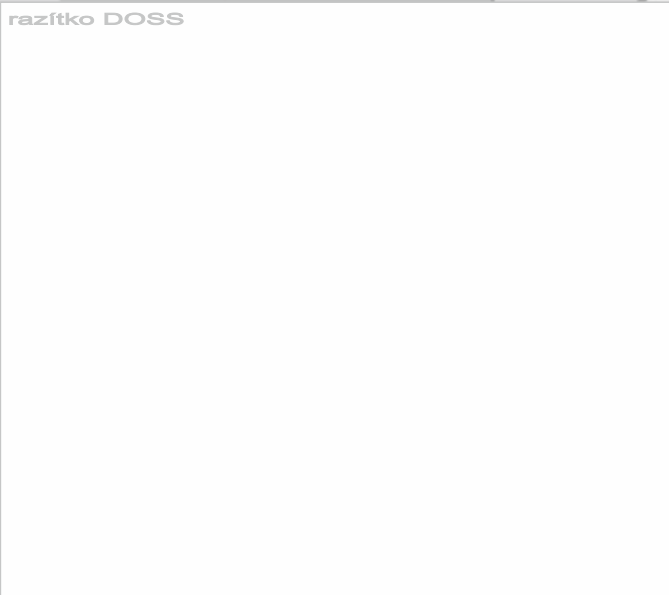


Při umístění dopravního značení musí
být dodrženy podmínky dané
v TP65 - DOPRAVNÍ ZNAČENÍ
NA POZEMNÍCH KOMUNIKACÍCH II.VYDÁNÍ,
zák.č.361/2000 Sb. v platném znění
a zák.č. 13/1997 Sb. v platném znění.

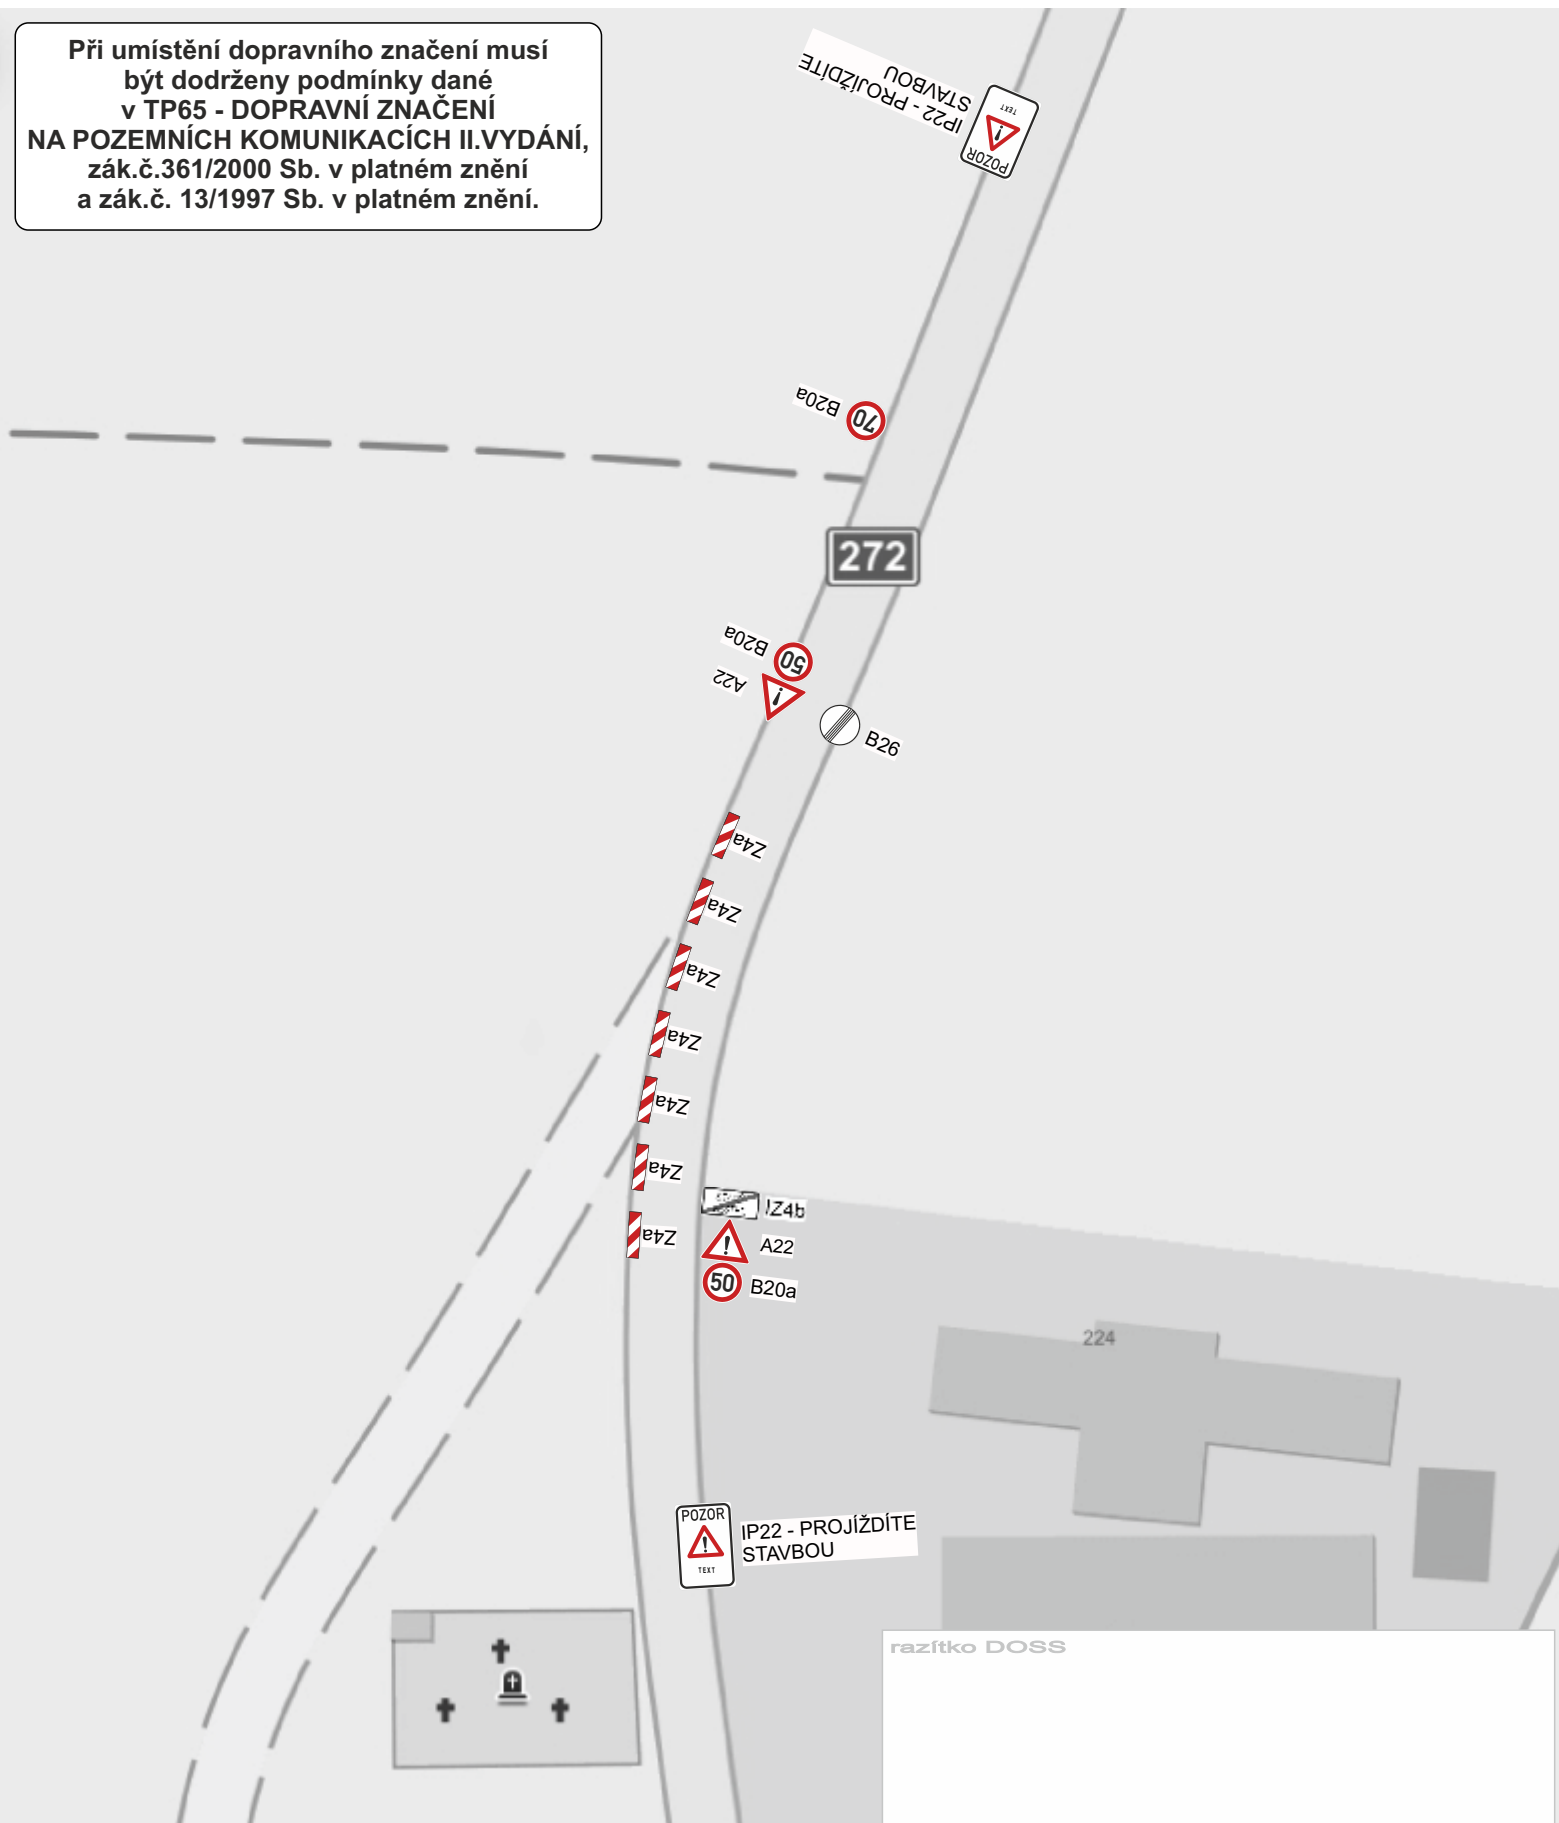

Zodpovědná osoba: Tomáš Březina	Vypracoval: Tomáš Vydra	Kreslil: Tomáš Vydra	
Objednatel: SKANSKA, Ing. Profous			
Akce: II/272, Starý Vestec - označení stavby			Formát: A4
			Měřítko:
			Datum: 06/2020
			Účel: PÚP
Obsah: Návrh DIO			Číslo výkresu:
			Paré č.: